


# ΕΦΗΜΕΡΙΣ ΤΗΣ ΚΥΒΕΡΝΗΣΕΩΣ
## ΤΗΣ ΕΛΛΗΝΙΚΗΣ ΔΗΜΟΚΡΑΤΙΑΣ

| ΑΘΗΝΑ 26 ΙΑΝΟΥΑΡΙΟΥ 1988 | ΤΕΥΧΟΣ ΤΕΤΑΡΤΟ | ΑΡΙΘΜΟΣ ΦΥΛΛΟΥ 50 |
|---|---|---|


## ΠΕΡΙΕΧΟΜΕΝΑ



## ΑΠΑΛΛΟΤΡΙΩΣΕΙΣ
### ΑΠΟΦΑΣΕΙΣ

Αριθ. Υ. 807/2192 (1)

Αναγκαστική απαλλοτρίωση έκτασης στην περιοχή Εξαρχείων Αθηνών για την ανέγερση κτιρίου του Κρατικού Παιδικού Σταθμού Νεαπόλεως.

**ΟΙ ΥΠΟΥΡΓΟΙ**
**ΑΝΑΠΛΗΡΩΤΗΣ ΟΙΚΟΝΟΜΙΚΩΝ ΚΑΙ**
**ΥΓΕΙΑΣ ΠΡΟΝΟΙΑΣ ΚΑΙ ΚΟΙΝΩΝΙΚΩΝ ΑΣΦΑΛΙΣΕΩΝ**

Έχοντας υπόψη:

1. Τις διατάξεις του Ν. Δ/τος 797/1971 «περί αναγκαστικών απαλλοτριώσεων», σε συνδυασμό με τις διατάξεις του Β. Δ/τος 139/1971 «περί της αρμοδιότητος των Νομαρχών προς κήρυξιν αναγκαστικών τινων απαλλοτριώσεων».

2. Τις διατάξεις του άρθρου 13 του Β. Δ/τος 775/1964 «περί κωδικοποιήσεως διατάξεων περί Λαϊκής Κατοικίας».

3. Την Υ. 1362/Α/5.10.1987 (ΦΕΚ 535/5.10.1987 τ.Β') απόφαση του Πρωθυπουργού, σχετικά με τον καθορισμό αρμοδιοτήτων του Αναπληρωτή Υπουργού Οικονομικών Γεωργίου Πέτσου.

4. Την 1358/2.10.87 (ΦΕΚ 535/5.10.87 τ.Β') Ανάθεση αρμοδιοτήτων στους Υφυπουργούς Υγείας Πρόνοιας και Κοιν. Ασφαλίσεων, αποφασίζουμε:

Κηρύσσουμε την αναγκαστική απαλλοτρίωση, για λόγους δημόσιας ωφέλειας και ειδικότερα για την ανέγερση κτιρίου του Κρατικού Παιδικού Σταθμού Νεαπόλεως, έκτασης συνολικού εμβαδού 603,40Μ2 που βρίσκεται στην οδό Μεθώνης περιοχής Εξαρχείων Αθηνών Νομού Αττικής και φαίνεται με κλίμακα 1:200 και με στοιχεία Α-Β-Κ-Ι-Α στο από Δεκέμβριο 1983 κτηματολογικό διάγραμμα - πίνακα του μηχανικού Δημητρίου Ε. Ζιώγα, το οποίο έχει θεωρηθεί από την τοπογράφο μηχανικό της Διεύθυνσης Πολεοδομίας Διαμ. Αθηνών Πετρούλα Φλουράκη, στις 18.5.1984.

Στην έκταση που απαλλοτριώνεται προβάλλουν δικαιώματα κυριότητας οι: 1) Ιερος Ναός Αγίας Ελεούσης, 2) Αλέξανδρος Ευγενόπουλος κ.λπ..

Η απαλλοτρίωση κηρύσσεται υπέρ του Δημοσίου και με δαπάνη του που θα αντιμετωπισθεί από εγκεκριμμένη πίστωση του Προγράμματος Δημοδίων Επενδύσεων (Έργο 7.893.000, ΣΑΕ 093) αρμοδιότητας Υπουργείου Υγείας Πρόνοιας και Κοινωνικών Ασφαλίσεων.

Η απόφαση αυτή να δημοσιευθεί στην Εφημερίδα της Κυβερνήσεως.

Αθήνα, 12 Ιανουαρίου 1988

ΟΙ ΥΠΟΥΡΓΟΙ

| ΑΝΑΠΛ. ΟΙΚΟΝΟΜΙΚΩΝ | Η ΥΦΥΠΟΥΡΓΟΣ ΥΓΕΙΑΣ ΠΡΟΝ. & ΚΟΙΝ. ΑΣΦΑΛ. |
|---|---|
| **ΓΕΩΡΓΙΟΣ ΠΕΤΣΟΣ** | **ΣΥΛΒΑ ΑΚΡΙΤΑ** |

Αριθ. Β. 1456/793 Κηρ. Κοζάνης (2)
Αναγκαστική απαλλοτρίωση έκτασης συνολικού εμβαδού 944 $μ^2$ για την παραλλαγή της Γ.Μ. «ΘΕΣΣΑΛΟΝΙΚΗ ΙΙ - ΠΤΟΛΕΜΑΪΔΑ» και έκτασης συνολικού εμβαδού $640μ^2$ για την κατασκευή της Γ. Μ. «ΠΤΟΛΕΜΑΪΔΑ - Κ. ΑΜΥΝΤΑΙΟΥ» και σύσταση δουλείας εναέριας διέλευσης των Γ. Μ..

**ΟΙ ΥΠΟΥΡΓΟΙ**
**ΑΝΑΠΛΗΡΩΤΗΣ ΟΙΚΟΝΟΜΙΚΩΝ ΚΑΙ ΒΙΟΜΗΧΑΝΙΑΣ, ΕΝΕΡΓΕΙΑΣ ΚΑΙ ΤΕΧΝΟΛΟΓΙΑΣ**

Έχοντας υπόψη:

1. Τις διατάξεις του Ν. Δ/τος 797/1971 «περί αναγκαστικών απαλλοτριώσεων», σε συνδυασμό με τις διατάξεις του Β. Δ/τος 139/1971 «περί της αρμοδιότητος των Νομαρχών προς κήρυξιν αναγκαστικών τινων απαλλοτριώσεων».

2. Τις διατάξεις της παρ. 2 του άρθρου 4 του Νόμου 1468/1950 «περί ιδρύσεως Δημοσίας Επιχειρήσεως Ηλεκτρισμού», όπως έχει τροποποιηθεί και συμπληρωθεί μεταγενέστερα με τον Α.Ν. 1672/1951, που κυρώθηκε με το Νόμο 2113/1952.

3. Τις διατάξεις του άρθρου 9 του Α.Ν. 1566/1950 «περί κυρώσεως της μετά του οίκου «ΕΒΑΣΨΟ» συναφθείσης την 20ην Ιουλίου 1950 συμβάσεως κ.λπ.», όπως έχουν κυρωθεί, τροποποιηθεί και συμπληρωθεί με το Νόμο 1633/1951.

4. Την απόφαση του Διοικητικού Συμβουλίου της Δημόσιας Επιχειρήσεως Ηλεκτρισμού με αριθ. (257) 231 (Συνεδρίασή του με αριθ. 34/1.9.87).

5. Την Υ. 1362/Α/5.10.87 (ΦΕΚ 535/5.10.87 τ.Β') απόφαση του Πρωθυπουργού, σχετικά με ανάθεση αρμοδιοτήτων στον Αναπληρωτή Υπουργό Οικονομικών Γεώργιο Πέτσο, αποφασίζουμε:

Κηρύσσουμε την αναγκαστική απαλλοτρίωση, για λόγους δημόσιας ωφέλειας και ειδικότερα:

1. Για την εγκατάσταση χαλύβδινων πύργων μέσα στο Νόμο Κοζάνης της Γραμμής Μεταφοράς 150KV «ΘΕΣΣΑΛΟΝΙΚΗ ΙΙ - ΠΤΟΛΕΜΑΪΔΑ» (παραλλαγή λόγω Ορυχείου Κομάνου), έκτασης συνολικού εμβαδού $944μ^2$ με τα συστατικά και παραρτήματά της, η οποία αποτελείται από εννέα (9) τετράγωνα τεμάχια εδάφους.

Οι παραπάνω απαλλοτριούμενες εκτάσεις περιλαμβάνονται στις κτηματικές περιοχές των κοινοτήτων Πτελεώνα, Σπηλιάς και Αγίου Χριστοφόρου του Νομού Κοζάνης και εικονίζονται με κλίμακα 1:2000 στο αριθ. 3341/Ιούνιος 1987/Φύλλα 18/1 και 19/1 κτηματολογικό διάγραμμα - πίνακα. Τα κτηματολογικά αυτά στοιχεία συνέταξε η αρμόδια Υπηρεσία της ΔΕΗ και θεώρησε στις 29.9.87 ο Διευθυντής του Υπουργείου Βιομηχανίας, Ενέργειας και Τεχνολογίας Εμμ. Κογχυλάκης.

2. Για τη σύσταση δουλείας εναέριας διέλευσης των αγωγών μέσα στο νομό Κοζάνης της Γραμμής Μεταφοράς 150KV «ΘΕΣΣΑΛΟΝΙΚΗ ΙΙ - ΠΤΟΛΕΜΑΪΔΑ» (παραλλαγή λόγω Ορυχείου Κομάνου) σε λωρίδα εδάφους συνολικού μήκους 3.787,95μ. και συνολικού πλάτους 40μ., δηλαδή 20μ. δεξιά και 20μ. αριστερά από την προβολή στο έδαφος του άξονα της γραμμής.

Η παραπάνω λωρίδα εδάφους περιλαμβάνεται μεταξύ των χιλιομετρικών θέσεων:

Από τη χ.θ. 123+190 έως τη χ.θ. ΟΠ 124+857,25 ΞΕΜ 114+560
Από τη χ.θ. 120+110 έως τη χ.θ. ΟΠ 120+798,10
Από τη χ.θ. ΕΜ120+808,40 έως τη χ.θ. 121+698
Από τη χ.θ. 121+768 έως τη χ.θ. 122+025
Από τη χ.θ. 122+288 έως τη χ.θ. 122+395 και
Από τη χ.θ. 122+545 έως τη χ.θ. 122+724

Οι εκτάσεις στις οποίες θα συσταθεί δουλεία εναέριας διέλευσης των αγωγών της υπόψη Γ.Μ. 150KV εικονίζονται λεπτομερειακά με κλίμακα 1:2000 στο αριθμ. 3341/Ιούνιος 1987/φύλλα 18/1 και 19/1 κτηματολογικό διάγραμμα - πίνακα και ενδεικτικά (όδευση της γραμμής) με κλίμακα 1:5000 στον αριθ. 3340/Ιούνιος 1987/φύλλο 1Α ενδεικτικό χάρτη κτηματολογίου. Οι εκτάσεις αυτές περιλαμβάνονται στις κτηματικές περιοχές των Κοινοτήτων Πτελεώνα, Σπηλιάς και Αγίου Χριστοφόρου του Νομού Κοζάνης.

Το περιεχόμενο της δουλείας στα τμήματα της γραμμής που περιλαμβάνονται μεταξύ των χιλιομετρικών θέσεων:

Από τη χ.θ. 120+110 έως τη χ.θ. ΟΠ 120+798,10 και
Από τη χ.θ. ΕΜ 120+808,40 έως τη χ.θ. 121+698

συνίσταται στο δικαίωμα εισόδου του προσωπικού των συνεργείων και των τεχνικών μέσων της ΔΕΗ ή των οριζομένων απ' αυτήν προσώπων στις βαρυνόμενες με δουλεία εκτάσεις, για την εκτέλεση κάθε εργασίας εγκατάστασης λειτουργίας, επιθεώρησης, επισκευών συντήρησης και αντικατάστασης των πάνω απ' αυτές εναέριων αγωγών και των πύργων τους.

Στις βαρυνόμενες με δουλεία διέλευσης παραπάνω εκτάσεις επιτρέπεται η οικοδόμηση εφόσον πληρούνται και οι δύο παρακάτω όροι:

α) Η κατακόρυφη απόσταση των υψηλότερων σημείων των κτισμάτων από τους αγωγούς της Γραμμής, σε θερμοκρασία 50°C και άπνοια, πρέπει να είναι τουλάχιστον πέντε (5) μέτρα. Στο ύψος των κτισμάτων περιλαμβάνεται και κάθε είδους κατασκευή πάνω από αυτά (π.χ. δώματα, κουβούκλια απόληξης κλιμακοστασίων, στηθαία, Ιστοί, κεραίες δεκτών τηλεόρασης κ.λπ.).

β) Τα κτίσματα ή οι εγκαταστάσεις πρέπει να μη δημιουργούν δυσμενείς συνθήκες για την ασφάλεια και λειτουργία της γραμμής (αποθήκες εκρηκτικών και πετρελαιοειδών, εργοστάσια που αναδίδουν βλαβερούς καπνούς ή αέρια, συσσωρεύσεις ευφλέκτων υλών κ.λπ.).

Το περιεχόμενο της δουλείας στα τμήματα της γραμμής που περιλαμβάνονται μεταξύ των χιλιομετρικών θέσεων:

Από τη χ.θ. 123+190 έως τη χ.θ. ΟΠ 124+857,25 ΞΕΜ 114+560
Από τη χ.θ. 121+768 έως τη χ.θ. 122+025
Από τη χ.θ. 122+288 έως τη χ.θ. 122+395 και
Από τη χ.θ. 122+545 έως τη χ.θ. 122+724

συνίσταται στο δικαίωμα εισόδου του προσωπικού των συνεργείων και των τεχνικών μέσων της ΔΕΗ ή των οριζόμενων απ' αυτήν προσώπων στις βαρυνόμενες με δουλεία εκτάσεις, για την εκτέλεση κάθε εργασίας εγκατάστασης λειτουργίας, επιθεώρησης, επισκευών συντήρησης και αντικατάστασης των πάνω απ' αυτές εναέριων αγωγών και των πύργων τους, ως και την απαγόρευση ανέγερσης κάθε νέου κτίσματος.

Επίσης απαγορεύεται η λειτουργία κάθε εγκατάστασης που δημιουργεί δυσμενείς συνθήκες για την ασφάλεια ή την λειτουργεία της γραμμής (π.χ. συσσώρευση πυρομαχικών, πετρελαιοειδών, λατομεία κ.λπ.).

3. Για την εγκατάσταση χαλύβδινων πύργων (πύργοι αριθ. 13-22) μέσα στο Νόμο Κοζάνης της Γραμμής Μεταφοράς 150KV «ΠΤΟΛΕΜΑΪΔΑ - Κ. ΑΜΥΝΤΑΙΟΥ», έκτασης συνολικού εμβαδού $640μ^2$ με τα συστατικά και παραρτήματά της, η οποία αποτελείται από δέκα (10) τετράγωνα τεμάχια εδάφους.

Οι παραπάνω απαλλοτριούμενες εκτάσεις περιλαμβάνονται στις κτηματικές περιοχές των Κοινοτήτων Αγίου Χριστοφόρου και Ανατολικού του Νομού Κοζάνης και εικονίζονται με κλίμακα 1:2000 στο αριθ. 61098/Ιούνιος 1987/φύλλο 1 κτηματολογικό διάγραμμα - πίνακα που συνέταξε η αρμόδια Υπηρεσία της ΔΕΗ και θεώρησε στις 29.9.87 ο Διευθυντής του Υπουργείου Βιομηχανίας, Ενέργειας και Τεχνολογίας Εμμ. Κογχυλάκης.

4. Για τη σύσταση δουλείας εναέριας διέλευσης των αγωγών του τμήματος Νομού Κοζάνης της Γραμμής Μεταφοράς 150KV «ΠΤΟΛΕΜΑΪΔΑ - Κ. ΑΜΥΝΤΑΙΟΥ» σε λωρίδα εδάφους συνολικού μήκους 3.248,50μ. και συνολικού πλάτους 40μ., δηλαδή 20μ. δεξιά και 20μ. αριστερά από την προβολή στο έδαφος του άξονα της γραμμής.

Η παραπάνω λωρίδα εδάφους περιλαμβάνεται μεταξύ των χιλιομετρικών θέσεων:

Από τη χ.θ. 3+262 έως τη χ.θ. ΟΠ 6+510,50 ΞΕΜ 122+813,50.

Οι εκτάσεις στις οποίες θα συσταθεί δουλεία εναέριας διέλευσης των αγωγών της υπόψη Γ.Μ. 150KV περιλαμβάνονται στις κτηματικές περιοχές των κοινοτήτων Αγίου Χριστοφόρου και Ανατολικού του Νομού Κοζάνης και εικονίζονται με κλίμακα 1:2000 στο αριθ. 61098/Ιούνιος 1987/φύλλο 1 κτηματολογικό διάγραμμα - πίνακα και ενδεικτικά (όδευση της γραμμής) με κλίμακα 1:50.000 στον αριθ. 61097/Ιούνιος 1987/φύλλο 1 ενδεικτικό χάρτη κτηματολογίου.

Το περιεχόμενο της δουλείας στο παραπάνω τμήμα της γραμμής που περιλαμβάνεται μεταξύ των χιλιομετρικών θέσεων:

Από τη χ.θ. 3+262 έως τη χ.θ. ΟΠ 6+510,50 ΞΕΜ 122+813,50

συνίσταται στο δικαίωμα εισόδου του προσωπικού των συνεργείων και των τεχνικών μέσων της ΔΕΗ ή των οριζόμενων απ' αυτήν προσώπων στις βαρυνόμενες με δουλεία εκτάσεις, για την εκτέλεση κάθε εργασίας εγκατάστασης λειτουργίας, επιθεώρησης, επισκευών συντήρησης και αντικατάστασης, των πάνω απ' αυτές εναέριων αγωγών και των πύργων τους.

Στις βαρυνόμενες με δουλεία διέλευσης παραπάνω εκτάσεις επιτρέπεται η οικοδόμηση εφόσον πληρούνται και οι δύο παρακάτω όροι:

α) Η κατακόρυφη απόσταση των υψηλότερων σημείων των κτισμάτων από τους αγωγούς της Γραμμής, σε θερμοκρασία 50°C και άπνοια, πρέπει να είναι τουλάχιστον πέντε (5) μέτρα. Στο ύφος των κτισμάτων περιλαμβάνεται και κάθε είδους κατασκευή πάνω από αυτά (π.χ. δώματα, κουβούκλια απόληξης κλιμακοστασίων, στηθαία, Ιστοί, κεραίες

δεκτών τηλεόρασης κ.λπ.).

β) Τα κτίσματα ή οι εγκαταστάσεις πρέπει να μη δημιουργούν δυσμενείς συνθήκες για την ασφάλεια και λειτουργία γης γραμμής (αποθήκες εκρηκτικών και πετρελαιοειδών, εργοστάσια που αναδίδουν βλαβερούς καπνούς ή αέρια, συσσωρεύσεις ευφλέκτων υλών κ.λπ.).

Στην έκταση που απαλλοτριώνεται προβάλλουν δικαιώματα χυριότητας οι: 1) κοινότητα Πτελεώνα, 2) Κων/νος Σπυρ. Κυριακίδης κ.λπ..

Η απαλλοτρίωση κηρύσσεται υπέρ της Δημόσιας Επιχειρήσεως Ηλεκτρισμού και με δαπάνη της.

Η απόφαση αυτή να δημοσιευθεί στην Εφημερίδα της Κυβερνήσεως.

Αθήνα, 11 Ιανουαρίου 1988

ΟΙ ΥΠΟΥΡΓΟΙ

ΑΝΑΠΛ. ΟΙΚΟΝΟΜΙΚΩΝ
**ΓΕΩΡΓΙΟΣ ΠΕΤΣΟΣ**

ΒΙΟΜ. ΕΝΕΡΓΕΙΑΣ & ΤΕΧΝΟΛΟΓΙΑΣ
**ΑΝΑΣΤΑΣΙΟΣ ΠΕΠΟΝΗΣ**

# ΠΟΛΕΟΔΟΜΙΑ

## ΑΠΟΦΑΣΕΙΣ

Αριθ. 68215/3398 (3)

Τροποποίηση του εγκεχριμένου ρυμοτομικού σχεδίου Αλεξανδρούπολης για τον καθορισμό χώρου ανέγερσης της Ιατρικής Σχολής του Δημοκρίτειου Πανεπιστημίου Θράκης (Δ.Π.Θ.).

### Ο ΑΝΑΠΛΗΡΩΤΗΣ ΥΠΟΥΡΓΟΣ ΠΕΡΙΒΑΛΛΟΝΤΟΣ, ΧΩΡΟΤΑΞΙΑΣ & ΔΗΜ. ΕΡΓΩΝ

Έχοντας υπόψη:

1. Τις διατάξεις του Ν. Δ/τος της 17.7.1923 «περί σχεδίων πόλεων κ.λπ.» όπως μεταγενέστερα τροποποιήθηκαν και συμπληρώθηκαν και ειδικότερα τα άρθρα 3 και 70.

2. Τις διατάξεις του Ν. 1032/1980 «περί συστάσεως Υπουργείου Χωροταξίας, Οικισμού και Περιβάλλοντος» (ΦΕΚ 57/Α) και ειδικότερα τα άρθρα 2,3 και 7.

3. Τις διατάξεις του Ν. 1558/1985 «Κυβέρνηση και Κυβερνητικά Όργανα» (ΦΕΚ 137/Α) και ειδικότερα το άρθρο 23 (παρ. 1).

4. Τις διατάξεις του Π. Δ/τος 183/1986 «Έγκριση τροποποιήσεων σχεδίων και καθορισμός όρων και περιορισμών δόμησης από τους νομάρχες» (ΦΕΚ 70/Α) και ειδικότερα το άρθρο 1 παράγρ. β.

5. Τις διατάξεις του Ν. 1647/1986 «Οργανισμός Κτηματολογίου και χαρτογραφήσεων Ελλάδας (ΟΚΧΕ) και άλλες σχετικές διατάξεις» (ΦΕΚ 141/Α) και ειδικότερα το άρθρο 12 παράγρ. 5.

6. Την υπ' αριθ. Υ. 1291/1987 απόφαση του Πρωθυπουργού «Σύσταση θέσης αναπληρωτή Υπουργού στα Υπουργεία Εξωτερικών, Εθνικής Άμυνας, Περιβάλλοντος, Χωροταξίας και Δημοσίων Έργων, Μεταφορών και Επικοινωνιών και Υφυπουργού στο Υπουργείο Εθνικής Οικονομίας» (ΦΕΚ 526/Β).

7. Την υπ' αριθ. Υ. 1436/15.10.87 απόφαση του Πρωθυπουργού «καθορισμός αρμοδιοτήτων του Αναπληρωτή Υπουργού Περιβάλλοντος, Χωροταξίας και Δημοσίων Έργων Μανόλη Παπαστεφανάκι» (ΦΕΚ 549/Β/16.10.87).

8. Την υπ' αριθ. 10/1987 γνωμοδότηση του Δημοτικού Συμβουλίου Αλεξανδρούπολης.

9. Την υπ' αριθ. 272/1987 γνωμοδότηση του Κεντρικού Συμβουλίου Χωροταξίας, Οικισμού και Περιβάλλοντος, αποφασίζουμε:

Εγκρίνεται η τροποποίηση του ρυμοτομικού σχεδίου Αλεξανδρούπολης α) με την μετατροπή των υπ' αριθ. 434, 455, 456, 460 κοινοχρήστων χώρων σε οικοδομήσιμους και β) τον αποχαρακτηρισμό του υπ' αριθ. 418 χώρου σχολείου, όπως οι χώροι αυτοί καθορίσθηκαν με τα από 8.3.1931 (ΦΕΚ 58/Α) και 3.10.1978 (ΦΕΚ 546/Δ) Π. Δ/τα και τον χαρακτηρισμό του με στοιχεία α, β, γ, δ, ε, ζ, η, θ, ι, κ, λ, μ, α ενιαίου χώρου ως χώρου ανέγερσης της Ιατρικής Σχολής του Δημοκρίτειου Πανεπιστημίου Θράκης (Δ.Π.Θ.), όπως φαίνεται στο σχετικό πρωτότυπο διάγραμμα σε κλίμακα 1:1000 που θεωρήθηκε από τον Προϊστάμενο της Δ/νσης Πολεοδομικών Εφαρμογών με την υπ' αριθ. 68215/3398/1987 πράξη του και που συνοπτικό του αντίτυπο δημοσιεύεται με την παρούσα απόφαση.

Η ισχύς της παρούσας απόφασης αρχίζει από τη δημοσίευσή της στην Εφημερίδα της Κυβερνήσεως.

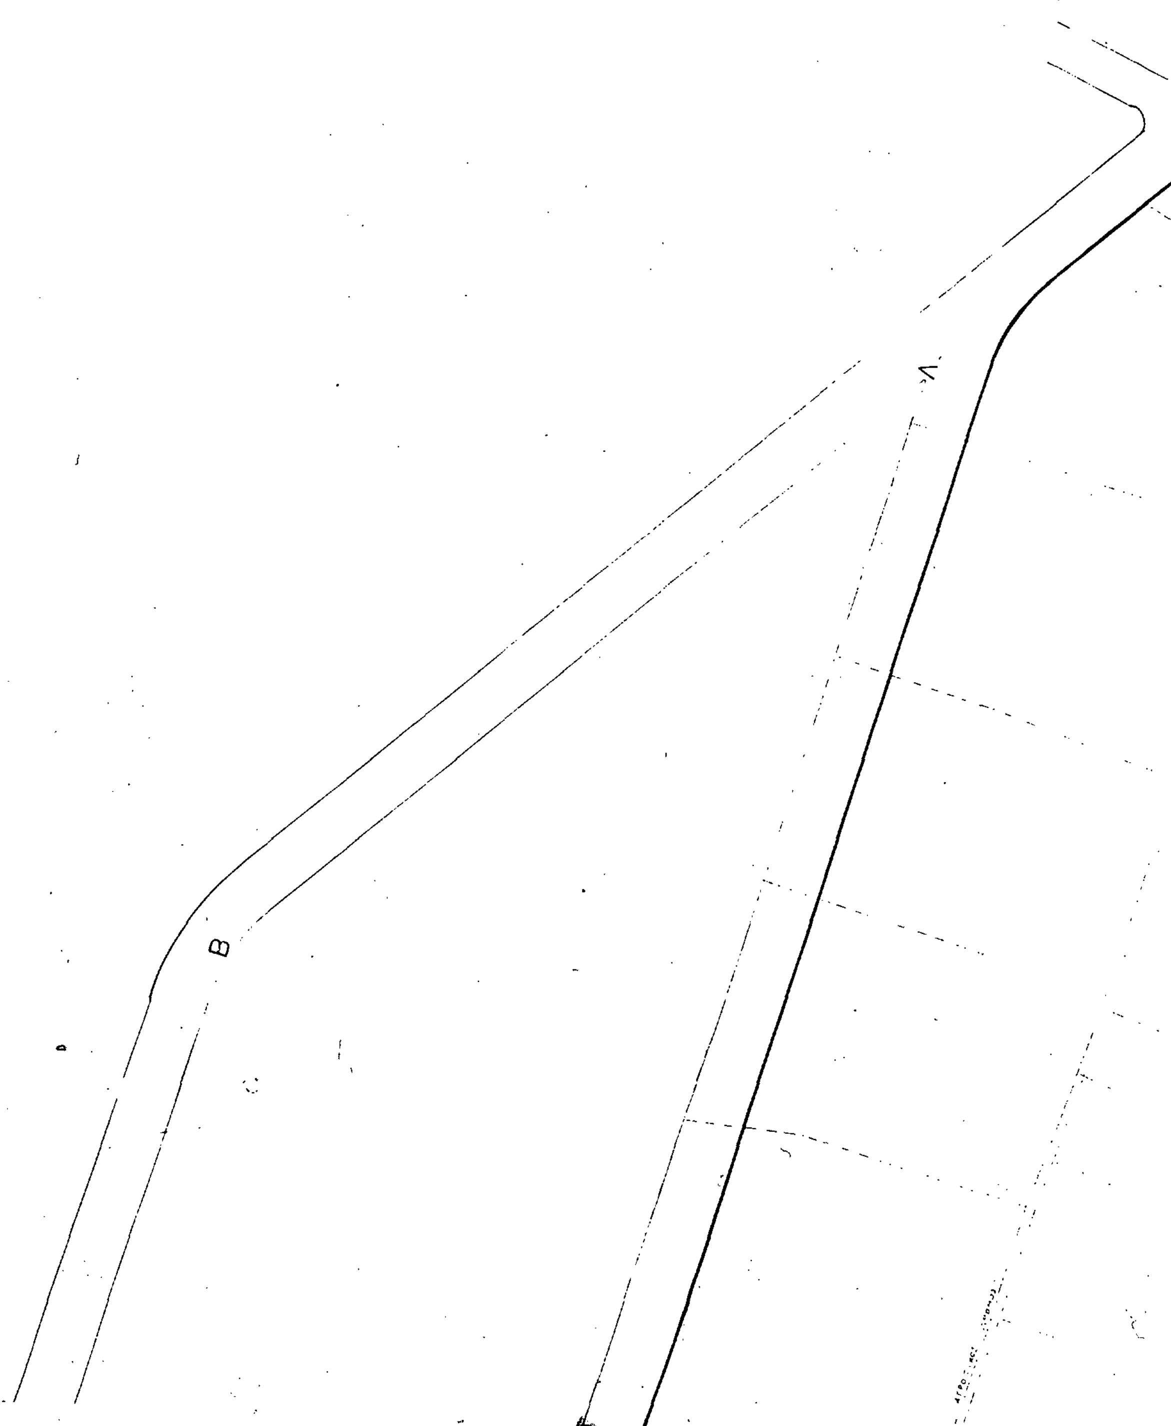
Η απόφαση αυτή να δημοσιευθεί στην Εφημερίδα της Κυβερνήσεως.

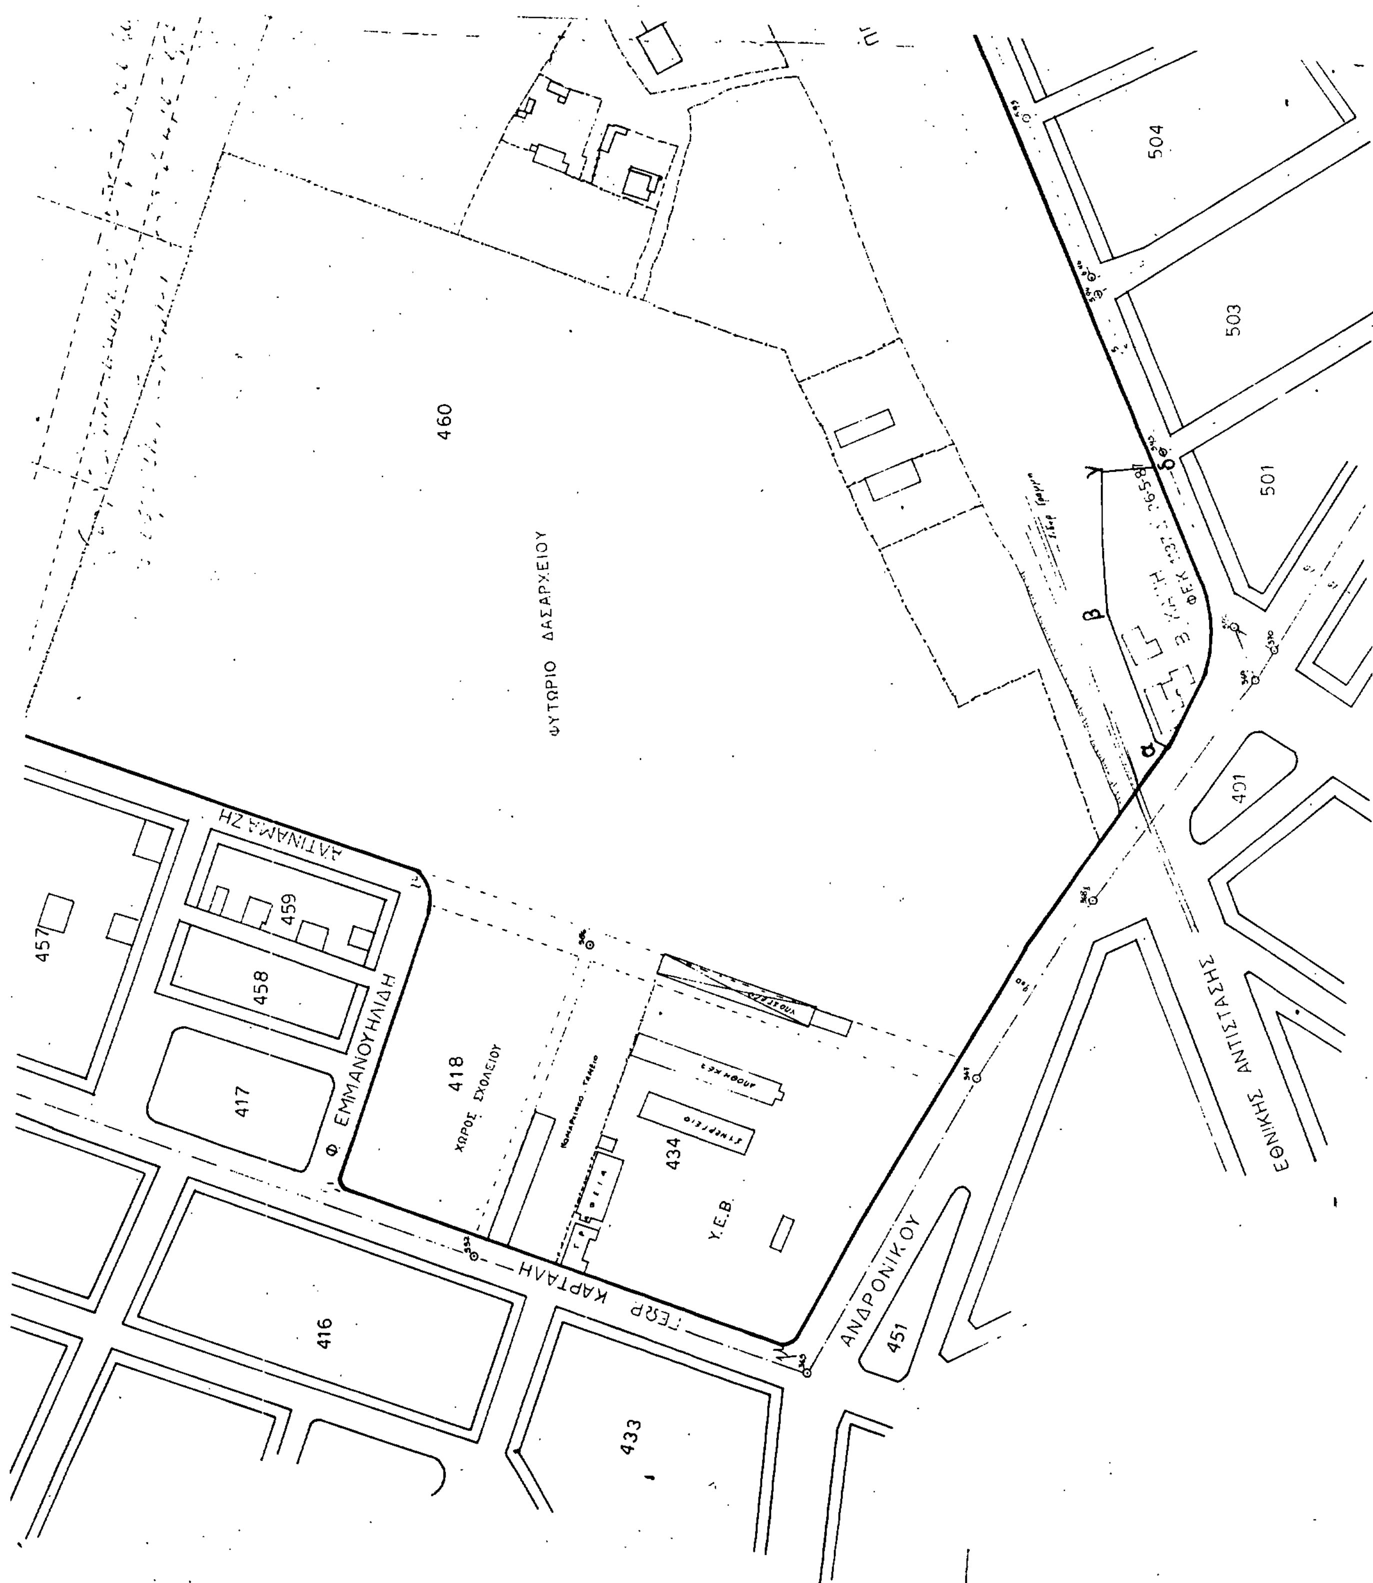
Αθήνα, 30 Οκτωβρίου 1987

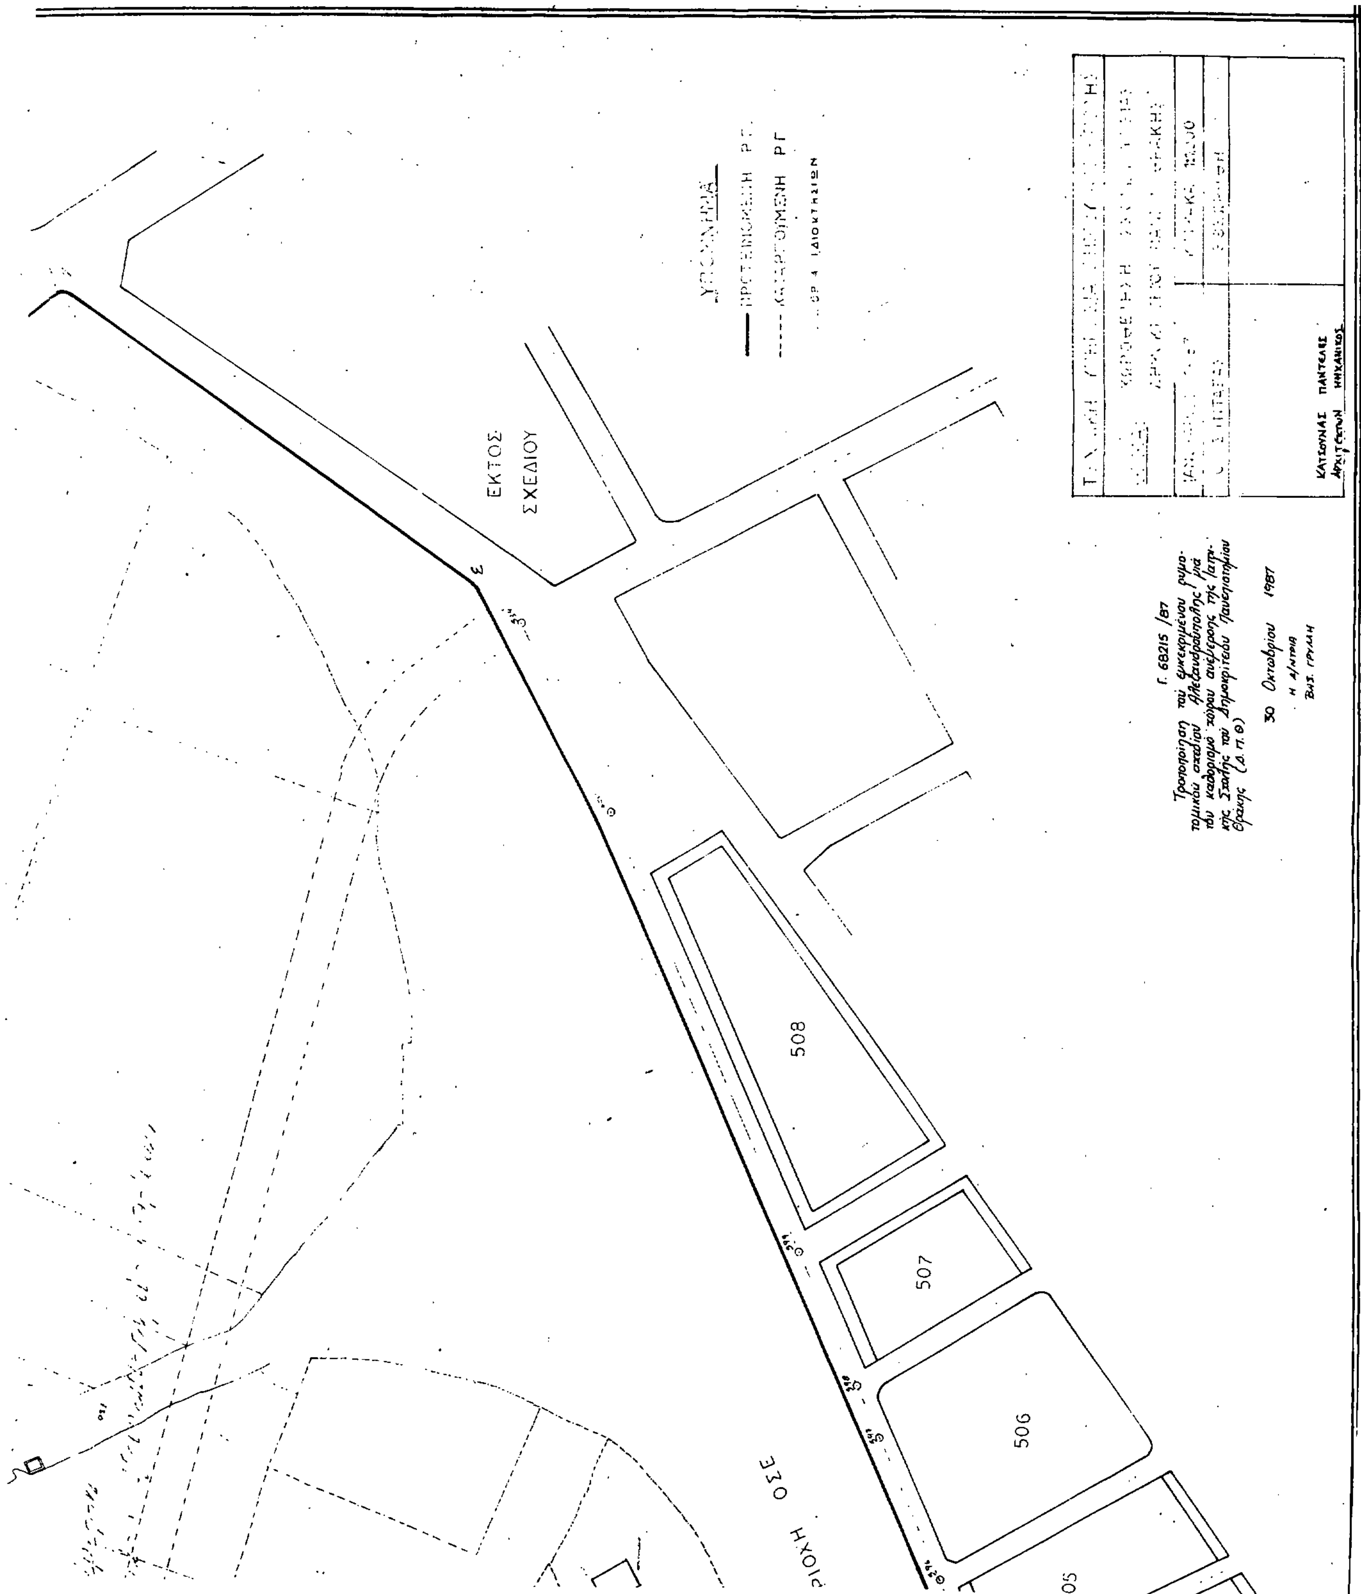
Ο ΑΝΑΠΛΗΡΩΤΗΣ ΥΠΟΥΡΓΟΣ

**ΜΑΝΟΛΗΣ ΠΑΠΑΣΤΕΦΑΝΑΚΙΣ**


Α
Μ
455
375
ΕΥΓ. ΕΥΓΕΝΙΔΗ




504
503
501
460
ΦΥΤΩΡΙΟ ΔΑΣΑΡΧΕΙΟΥ
491
457
459
458
417
418
ΧΩΡΟΣ ΣΧΟΛΕΙΟΥ
434
Υ.Ε.Β.
416
433
451
Φ. ΕΜΜΑΝΟΥΗΛΙΔΗ
ΓΕΩΡ. ΚΑΡΤΑΛΗ
ΑΝΔΡΟΝΙΚΟΥ
ΕΘΝΙΚΗΣ ΑΝΤΙΣΤΑΣΗΣ
α
β


ΕΚΤΟΣ ΣΧΕΔΙΟΥ
508
507
506
05
ΟΣΕ
Γ. 68215 /87
Τροποποίηση του εγκεκριμένου ρυμοτομικού σχεδίου Αλεξανδρούπολης για τον καθορισμό χώρου ανέγερσης της Ιατρικής Σχολής του Δημοκριτείου Πανεπιστημίου Θράκης (Δ.Π.Θ.)
30 Οκτωβρίου 1987
Η Δ/ΝΤΡΙΑ
ΒΑΣ. ΓΡΥΛΛΗ
ΚΑΤΣΟΥΝΑΣ ΠΑΝΤΕΛΗΣ
ΑΡΧΙΤΕΚΤΩΝ ΜΗΧΑΝΙΚΟΣ

## ΑΝΑΚΟΙΝΩΣΕΙΣ

Αριθ. Δ1/0/10.045 (4)

Επίσπευση από το Δημόσιο της διεύρυνσης της οδού Γαληνού από την οδό Ευκλείδου μέχρι την οδό Πάρνηθος στο Δήμου Κερατσινίου.

**Ο ΥΠΟΥΡΓΟΣ**
**ΠΕΡΙΒΑΛΛΟΝΤΟΣ, ΧΩΡΟΤΑΞΙΑΣ & ΔΗΜ. ΕΡΓΩΝ**

Έχοντας υπόψη:

1. Τα διατάγματα ρυμοτομίας 20.11.1957 ΦΕΚ 241/27.11.57 τ.Α', 1.8.1970 ΦΕΚ 185/25.8.70 τ.Δ'.

2. Τις διατάξεις του Ν. Δ/τος 17.7.1923 «περί σχεδίων των πόλεων, κωμών και συνοικισμών του Κράτους και οικοδομής αυτών» (ΦΕΚ 228/16.8.1923 τ.Α').

3. Τις διατάξεις του Ν. 653/1977 «περί υποχρεώσεως των παροδίων ιδιοχτητών κ.λπ. (ΦΕΚ 214/5.8.1977/τ.Α') όπως τροποποιήθηκαν και ισχύουν σήμερα με τους Ν. 947/1979 ΦΕΚ 169/26.7.1979 τ.Α' και 960/1979 ΦΕΚ 194/25.8.79 τ.Α'.

4. Τις διατάξεις του άρθρου 25 παραγρ. 4 του Ν. 1418/84 «για τα δημόσια έργα και ρυθμίσεις συναφών θεμάτων, αποφασίζουμε:

α) Την επίσπευση από το Δημόσιο της διεύρυνσης της οδού Γαληνού από την οδό Ευκλείδου μέχρι την οδό Πάρνηθος στο Δήμο Κερατσινίου.

β) Τον χαρακτηρισμό της προκείμενης πολεοδομικής εφαρμογής κατεπείγουσας ανάγκης και

γ) Την κατάρτιση των στοιχείων προδικασίας που προβλέπονται από το άρθρο 5 του Ν. 653/1977, για να κινηθεί η δίκη καθορισμού των αποζημιώσεων για τις ιδιοχτησίες που ρυμοτομούνται.

Η απόφαση αυτή να δημοσιευθεί στην Εφημερίδα της Κυβερνήσεως.

Αθήνα, 15 Ιανουαρίου 1987

Ο ΥΠΟΥΡΓΟΣ
**ΕΥΑΓΓΕΛΟΣ ΚΟΥΛΟΥΜΠΗΣ**

Αριθ. 627 (5)

Ειδοποίηση παρακαταθέσεως αποζημιώσεως για αναγκαστική απαλλοτρίωση ακινήτου υπέρ του Δήμου Ζωγράφου.

Η ΔΗΜΑΡΧΟΣ ΖΩΓΡΑΦΟΥ

Γνωστοποιεί ότι:

1. Ο Δήμος Ζωγράφου κατέθεσε στην Κεντρική Υπηρεσία Αθηνών (Ακαδημίας 40) του Ταμείου Παρακαταθηκών & Δανείων, ποσό είκοσι πέντε εκατομμυρίων τετρακοσίων ενενήντα τεσσάρων χιλιάδων πεντακοσίων πενήντα δρχ. (25.494.550) & εκδόθηκε το υπ' αριθ. 899548/5.1.88 γραμμάτιο συστάσεως παρακαταθήκης του ανωτέρω Ταμείου, το οποίο & βρίσκεται κατατεθημένο σ' αυτό.

2. Το πιό πάνω ποσό παρακατατέθηκε γι' αποζημίωση των φερόμενων ιδιοκτητών του απαλλοτριωθέντος ακινήτου στο Ο.Τ. 293 (πρώην 240) & επί της οδού Χαρ. Μούσχου, που προβλέπεται από το σχέδιο ρυμοτομίας για ΚΕΝΤΡΟ ΠΟΛΙΤΙΣΤΙΚΩΝ ΕΚΔΗΛΩΣΕΩΝ Άνω Ιλισίων & που είναι η Παρασχευή χήρα Γ. Καστριώτη.

Η πιό πάνω παρακατάθεση έγινε με βάση την υπ' αριθ. 33231/20.11.85 απόφαση κηρύξεως της απαλλοτριώσεως της Νομαρχίας Αττικής, Δ/σμα Αθηνών και την υπ' αριθ. 669/87 απόφαση του Μονομελούς Πρωτ. Αθηνών.

3. Ανακοινώνεται σε όσους αξιώνουν δικαιώματα κυριότητας επί του πιό πάνω απαλλοτριωθέντος ακινήτου, καθώς & στους τυχόν επί του ακινήτου αυτού εγγεγραμμένους ενυποθήκους ή κατασχόντας δανειστές ή τρίτους διεκδικητές και όσους τυχόν έχουν εμπράγματα δικαιώματα, προς γνώση τους, για τις νόμιμες συνέπειες και για την ενέργεια των δεόντων προς ανάληψη του ποσού που παρακατατέθηκε και προς πληρωμή με αυτό των κατά νόμο δικαιουμένων ιδιοκτητών.

Ζωγράφου, 14 Ιανουαρίου 1988
Η Δήμαρχος
ΦΩΤ. ΣΑΚΕΛΛΑΡΙΔΟΥ

ΑΠΟ ΤΟ ΕΘΝΙΚΟ ΤΥΠΟΓΡΑΦΕΙΟ